




POBŘEŽNÍ 22

BYT 2kk, 1.NP

byt č.02-nový stav

01	jídlna+obýv. pokoj	15,9 m ²
02	ložnice	14,4 m ²
03	koupelna	4,6 m ²
	plocha bytu	34,9 m ²
04	dvorek	20,8 m ²
	celková plocha	55,7 m²

plocha bytu je dle § 1166 zákona č. 89/2012 Sb.

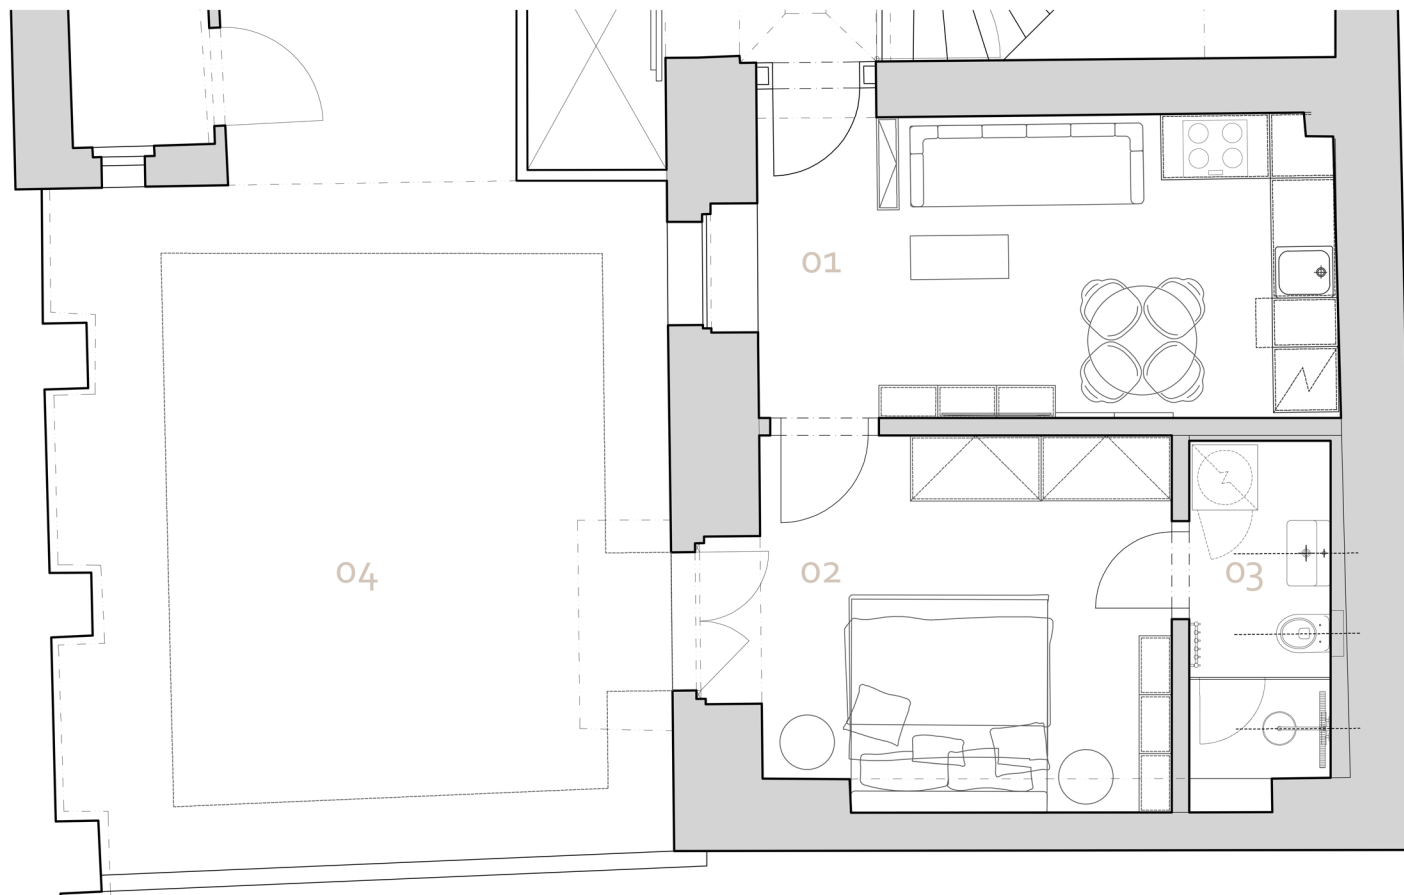


ul. Pobřežní



z vnitrobloku



půdorys podlaží

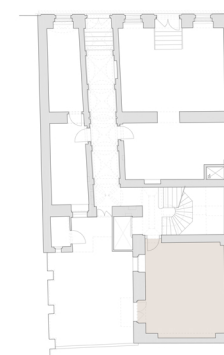

Plochy jednotlivých místností a další informace v tomto katalogovém listu jsou orientačního charakteru a nejsou pro investora závazné. Vyobrazené zařízení a vybavení bytu nebo nebytového prostoru, jako je nábytek, kuchyňská linka, vestavěné skříně a domácí spotřebiče, nejsou předmětem dodání. Rozsah dodání je specifikován ve smlouvě. Investor si vyhrazuje právo na úpravy.